

加建电梯主要技术经济指标表:

序号	名称	单位	指标
1.	总用地面积	m ²	3.43
2.	建筑基底面积	m ²	3.43
3.	总建筑面积	m ²	42.77
4.	计容面积	m ²	42.77
5.	建筑层数	层	8
6.	建筑高度	m	27.72

X=2743610.326
Y=334958.374

X=2743610.450
Y=334960.490


X=2743607.681
Y=334958.529

X=2743607.805
Y=334960.645

规划总平面图 1:500


暖通
给排水
电气
结构
电梯
弱电

清远鸿图建筑设计有限公司 Qingyuan Hongtu Architectural Design Co., Ltd.				丙级设计证书号 A444007806		建设单位 沿江花园A3栋业主		设计文号 设计阶段 施工图	
设计	周海潮	项目负责人	杨起富	工程名称	连州市沿江花园A3栋加装电梯			图号	J-01
校核	黄建雄	审核	杨起富	图纸名称	规划总平面图			比例	1:100
专业负责人	杨起富	审定	唐二妹	名称	规划总平面图			出图日期	2024.10
版权所有, 不得复制、套用。 ALL RIGHTS RESERVED, DON'T COPIED, REPRODUCED.						施工图审查批准书编号		共00张	

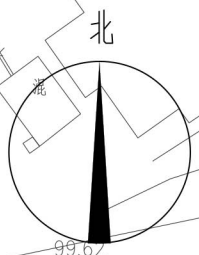

加建电梯主要技术经济指标表:

序号	名称	单位	指标
1.	总用地面积	m ²	5.29
2.	建筑基底面积	m ²	5.29
3.	总建筑面积	m ²	74.59
4.	计容面积	m ²	74.59
5.	建筑层数	层	8
6.	建筑高度	m	27.65

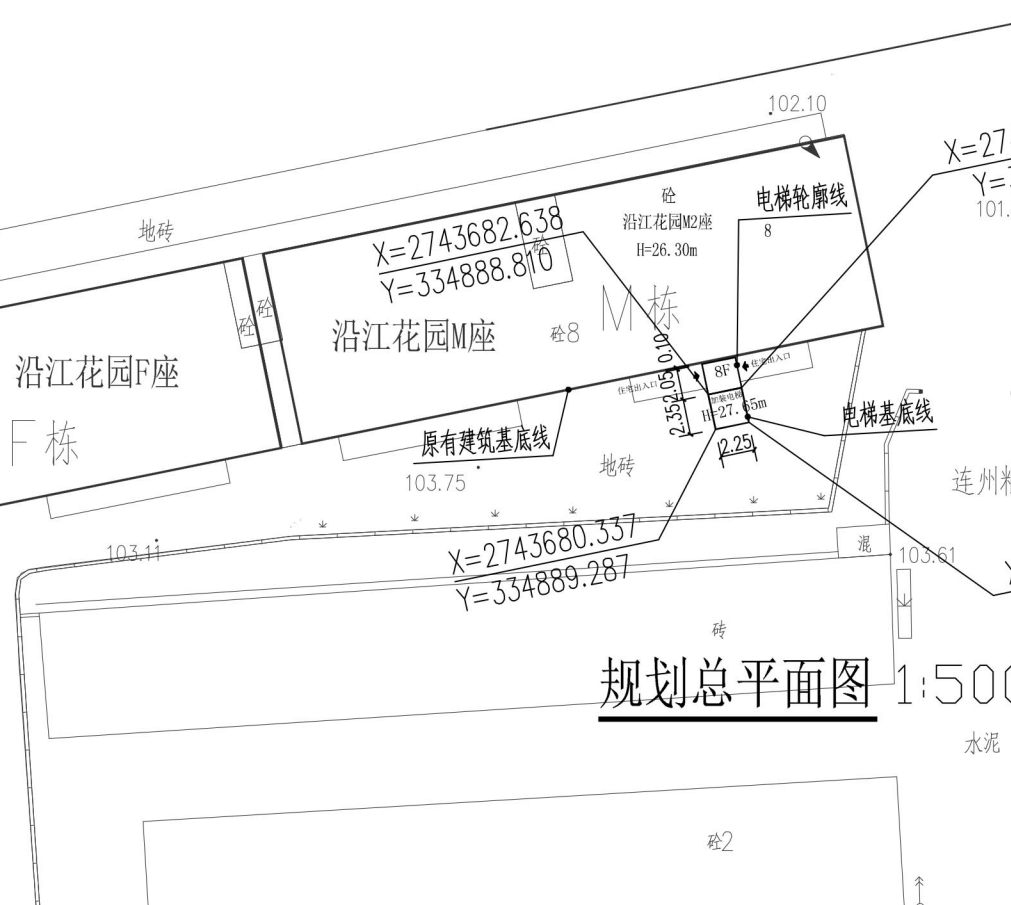

规划总平面图 1:500

清远鸿图建筑设计有限公司 Qingyuan Hongtu Architectural Design Co., Ltd.				二级设计证书号: A444007806	建设单位 沿江花园M2栋业主	设计文号 设计阶段 施工图
设计 周海潮	项目负责人 杨起富	工程名称 连州市沿江花园M2栋加装电梯	图号 J-01	审核 杨起富	图纸名称 混 规划总平面图	比例 1:100
校核 黄建雄	审核 杨起富	图名 混 规划总平面图	出图日期 2024.10	专业负责人 杨起富	审定 唐二妹	施工图审查批准书编号 混2
版权所有, 不得复制、套用。 ALL RIGHTS RESERVED, DON'T COPIED, REPRODUCED.				共00张	混	混

通水工艺
 暖给工自
 暖通气取
 暖通前通