

杜进凤地块调整批前公示

公示编号：2025001

我局收到杜进凤申请调整四至的相关材料，根据《广东省城乡规划条例》相关规定，为加强城乡规划的监督管理，切实保障公众权益和国家利益，我局拟对杜进凤地块进行批前公示（详见右图），有关该项目的详细信息，可致电我局国土空间和村镇规划管理股查询。

一、用地位置：连州镇西隅街92号之一

二、用地资料：

证载宗地面积：39.84平方米；

调整后用地面积：39.84平方米；

内容详见右附图。

三、公示有效时间自公示日起10日内。

附：1、右图仅为示意图，以最后审批为准。


2、有效意见反馈方式：书面意见并写明真

实联系人姓名、电话、联系地址。书面意见在

公示有效期内交至白水东路连州市自然资源局国

土空间与村镇规划管理股收。咨询电话：

0763-6633086

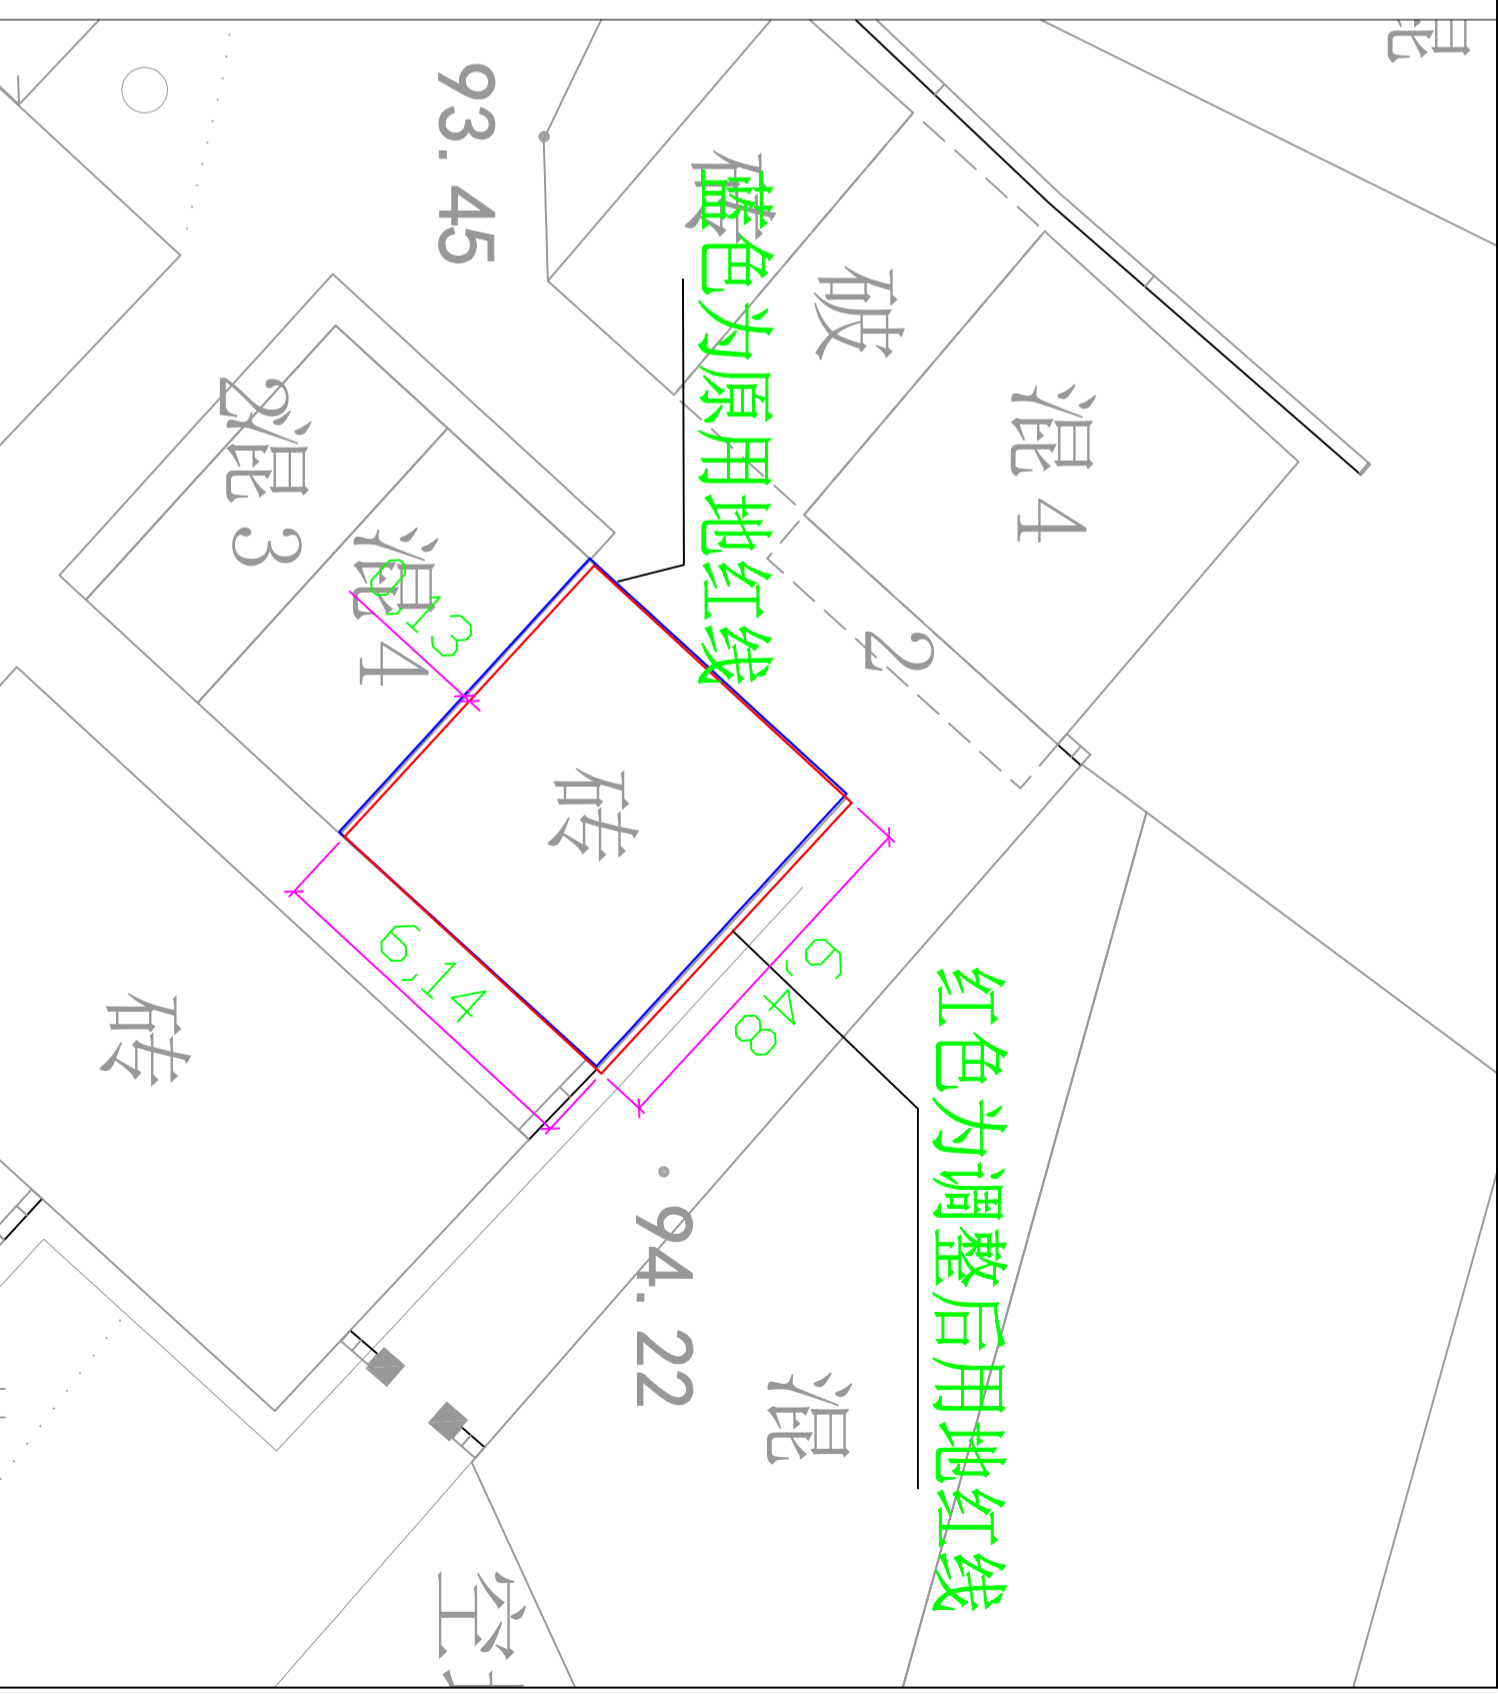

连州市自然资源局

2025年1月8日

说明：

建设范围以实际土地权属为准。